


**GRUNDRISS
ERDGESCHOSS**

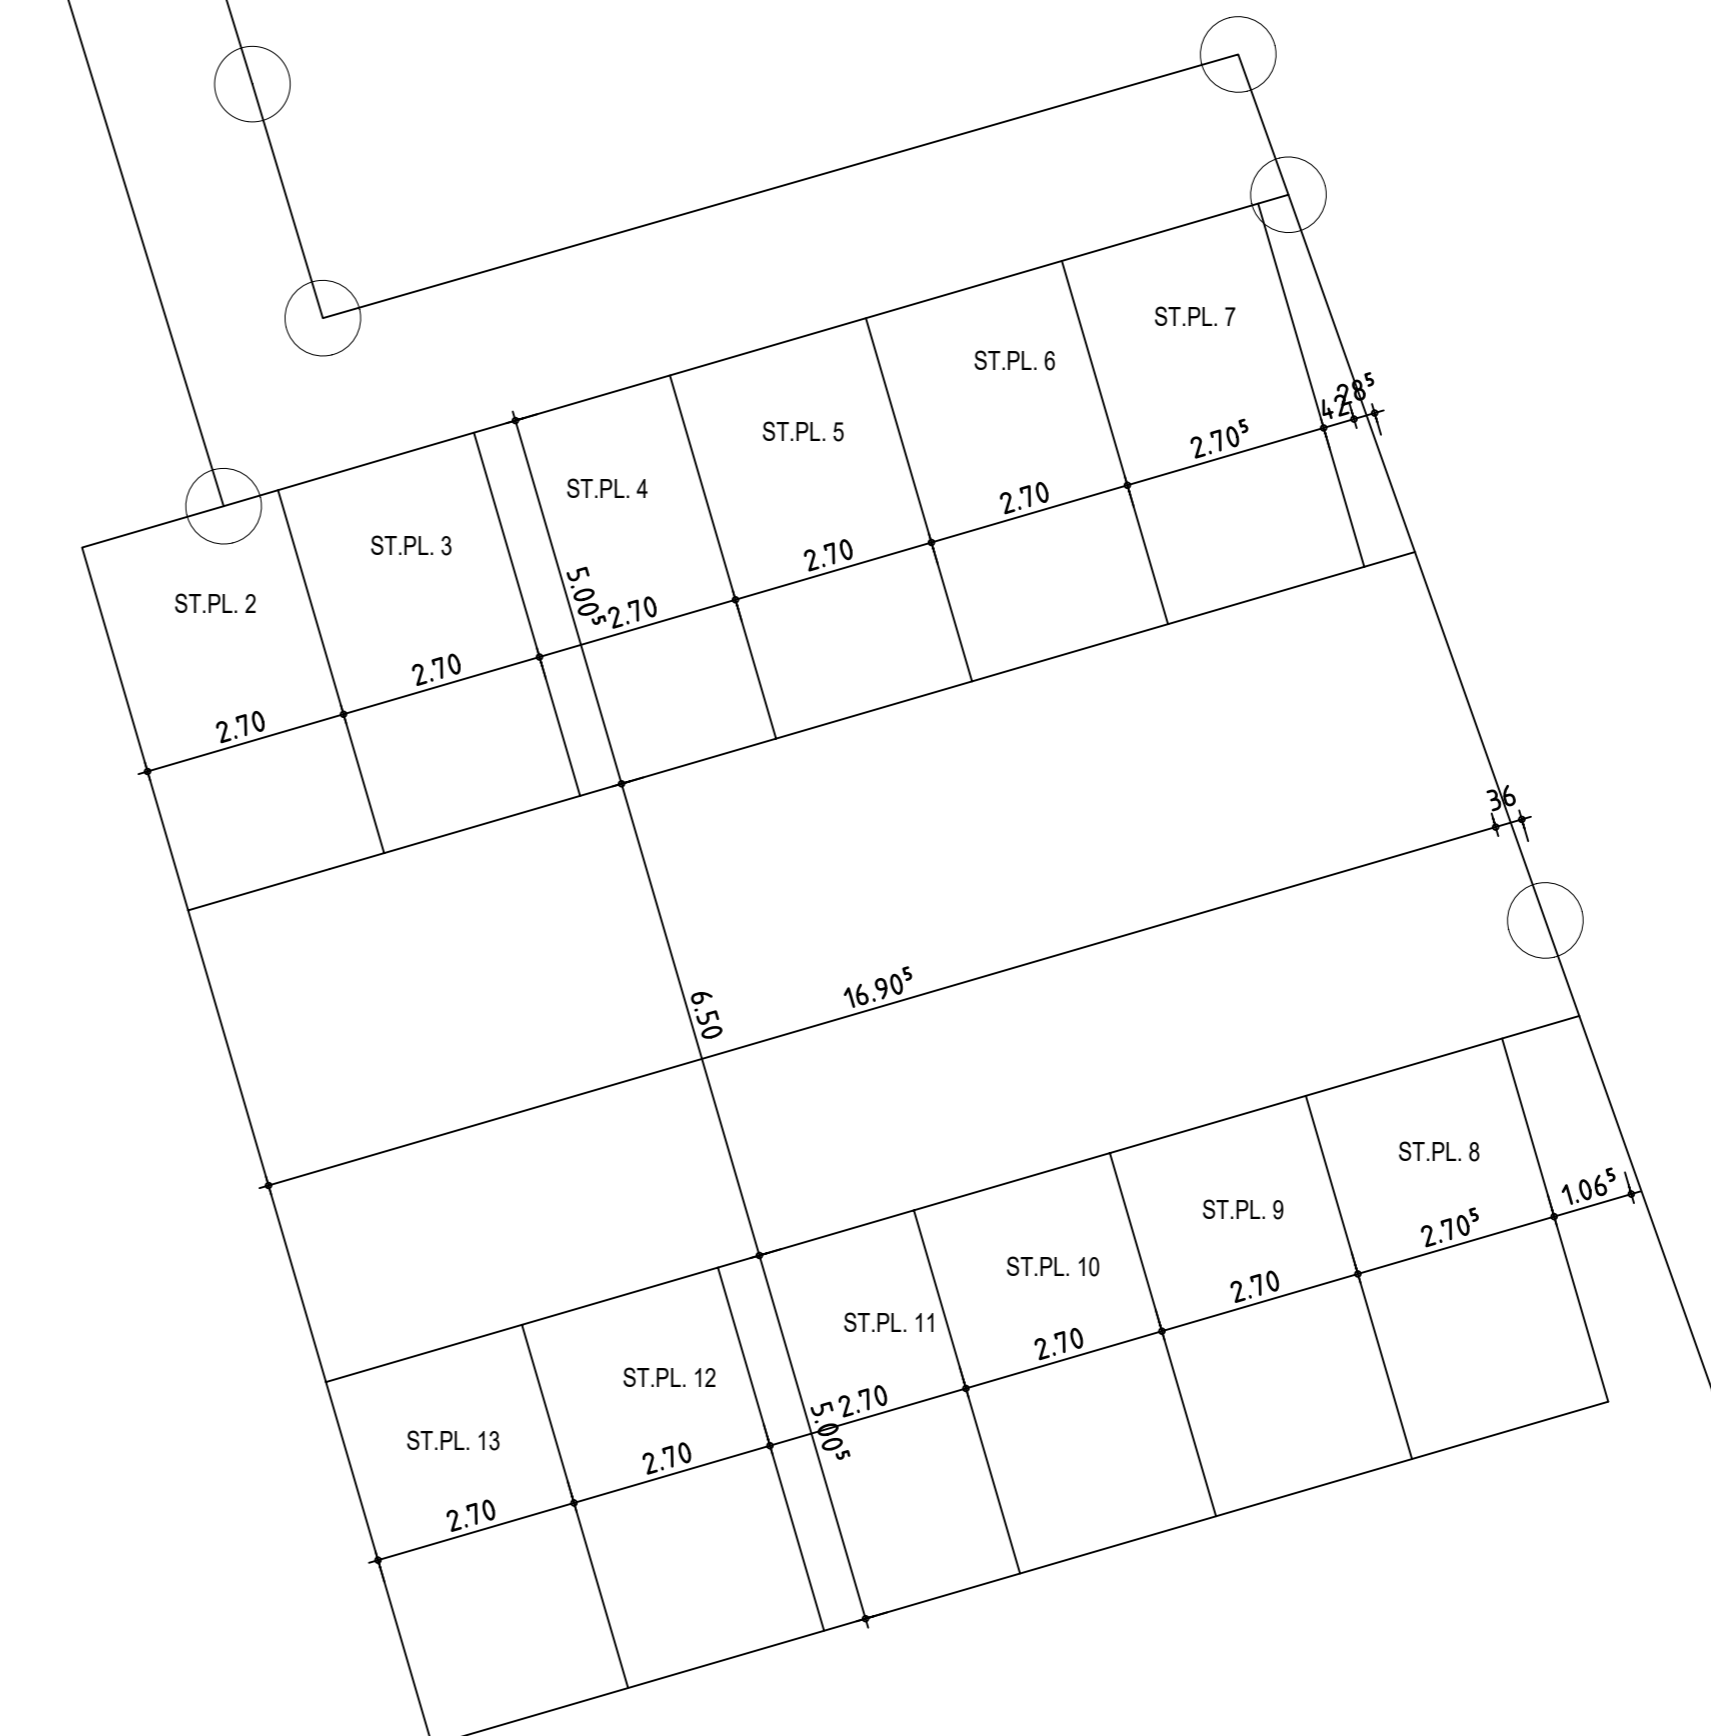

 ARCHITEKTURBÜRO GELLER DIPL. ING. JAN MARIUS GELLER, ARCHITEKT AKW		
BISMARCKSTR. 68a, 33330 GUTERSLOH TEL. 05241 / 505-8636 JMGELLER@GMX.NET		
BAUHERR:	STEFAN KRAHENHORST HASELHORSTSTR. 50 33397 RIETBERG	BEARBEITET JMG
OBJEKT:	NEUBAU KITA MIT FAHRRADGARAGE KIRCHPLATZ 12 33449 LANGENBERG	PLAN NR. 3
ZEICHNUNG:	GRUNDRISS ERDGESCHOSS	MASS-STAB 1:100
ARCHITEKT	BAUHERR	DATUM 05.09.2023