BAUHERR: BHG HEINRICH KRÄHENHORST HOCHBAU GMBH
SOWIE ALEXANDER u. CHRISTIAN HENZ
HASELHORSTSTR. 50
33397 RIETBERG

BLATT: 1

LAGEPLAN M 1:500

GEMARKUNG: WIEDENBRÜCK
FLUR: 3
FLURSTÜCK: 61
GRÖSSE: 1179 qm

B-PLAN NR.: -

RWK DN 150: - - - - - - -
SWK DN 150: ———

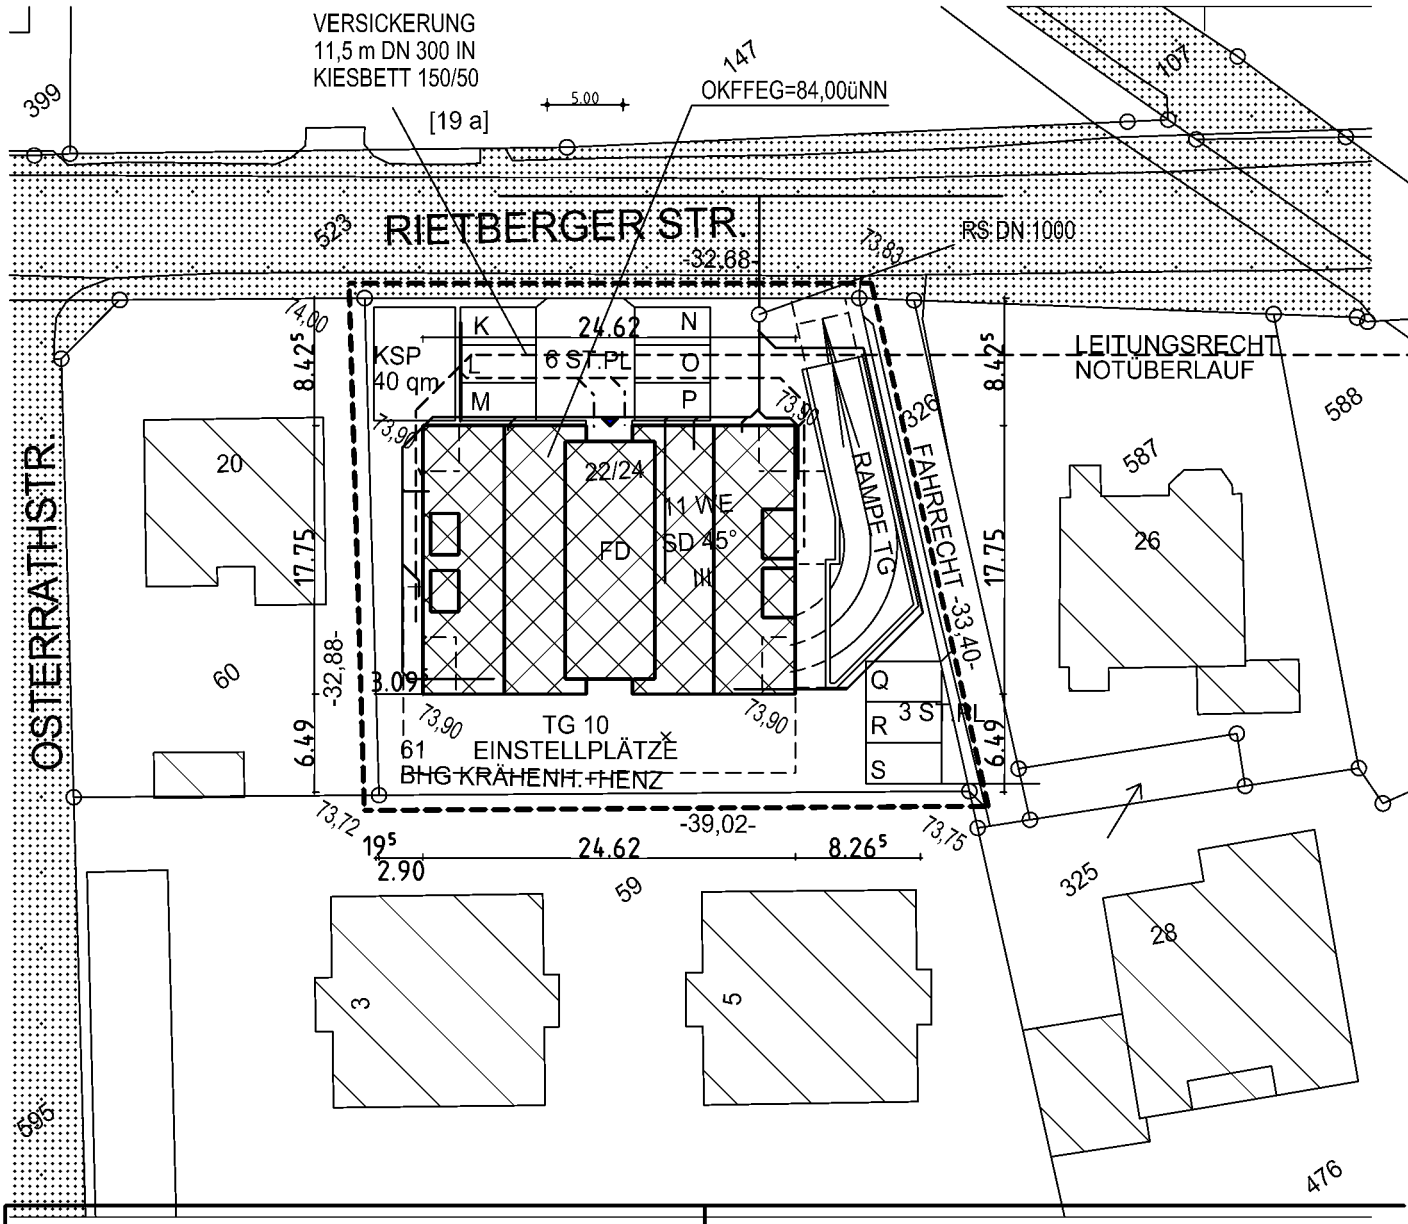

ARCHITEKT:
DIPL. ING. JAN MARIUS GELLER
BISMARCKSTR. 68a
33330 GÜTERSLOH
TEL. 05241-5058636, JMGELLER@GMX.NET

BAUHERR:

BAUAMT:

GÜTERSLOH, 13.06.2023, 29.12.2023, 19.02.2024