


Dachneigung 50°

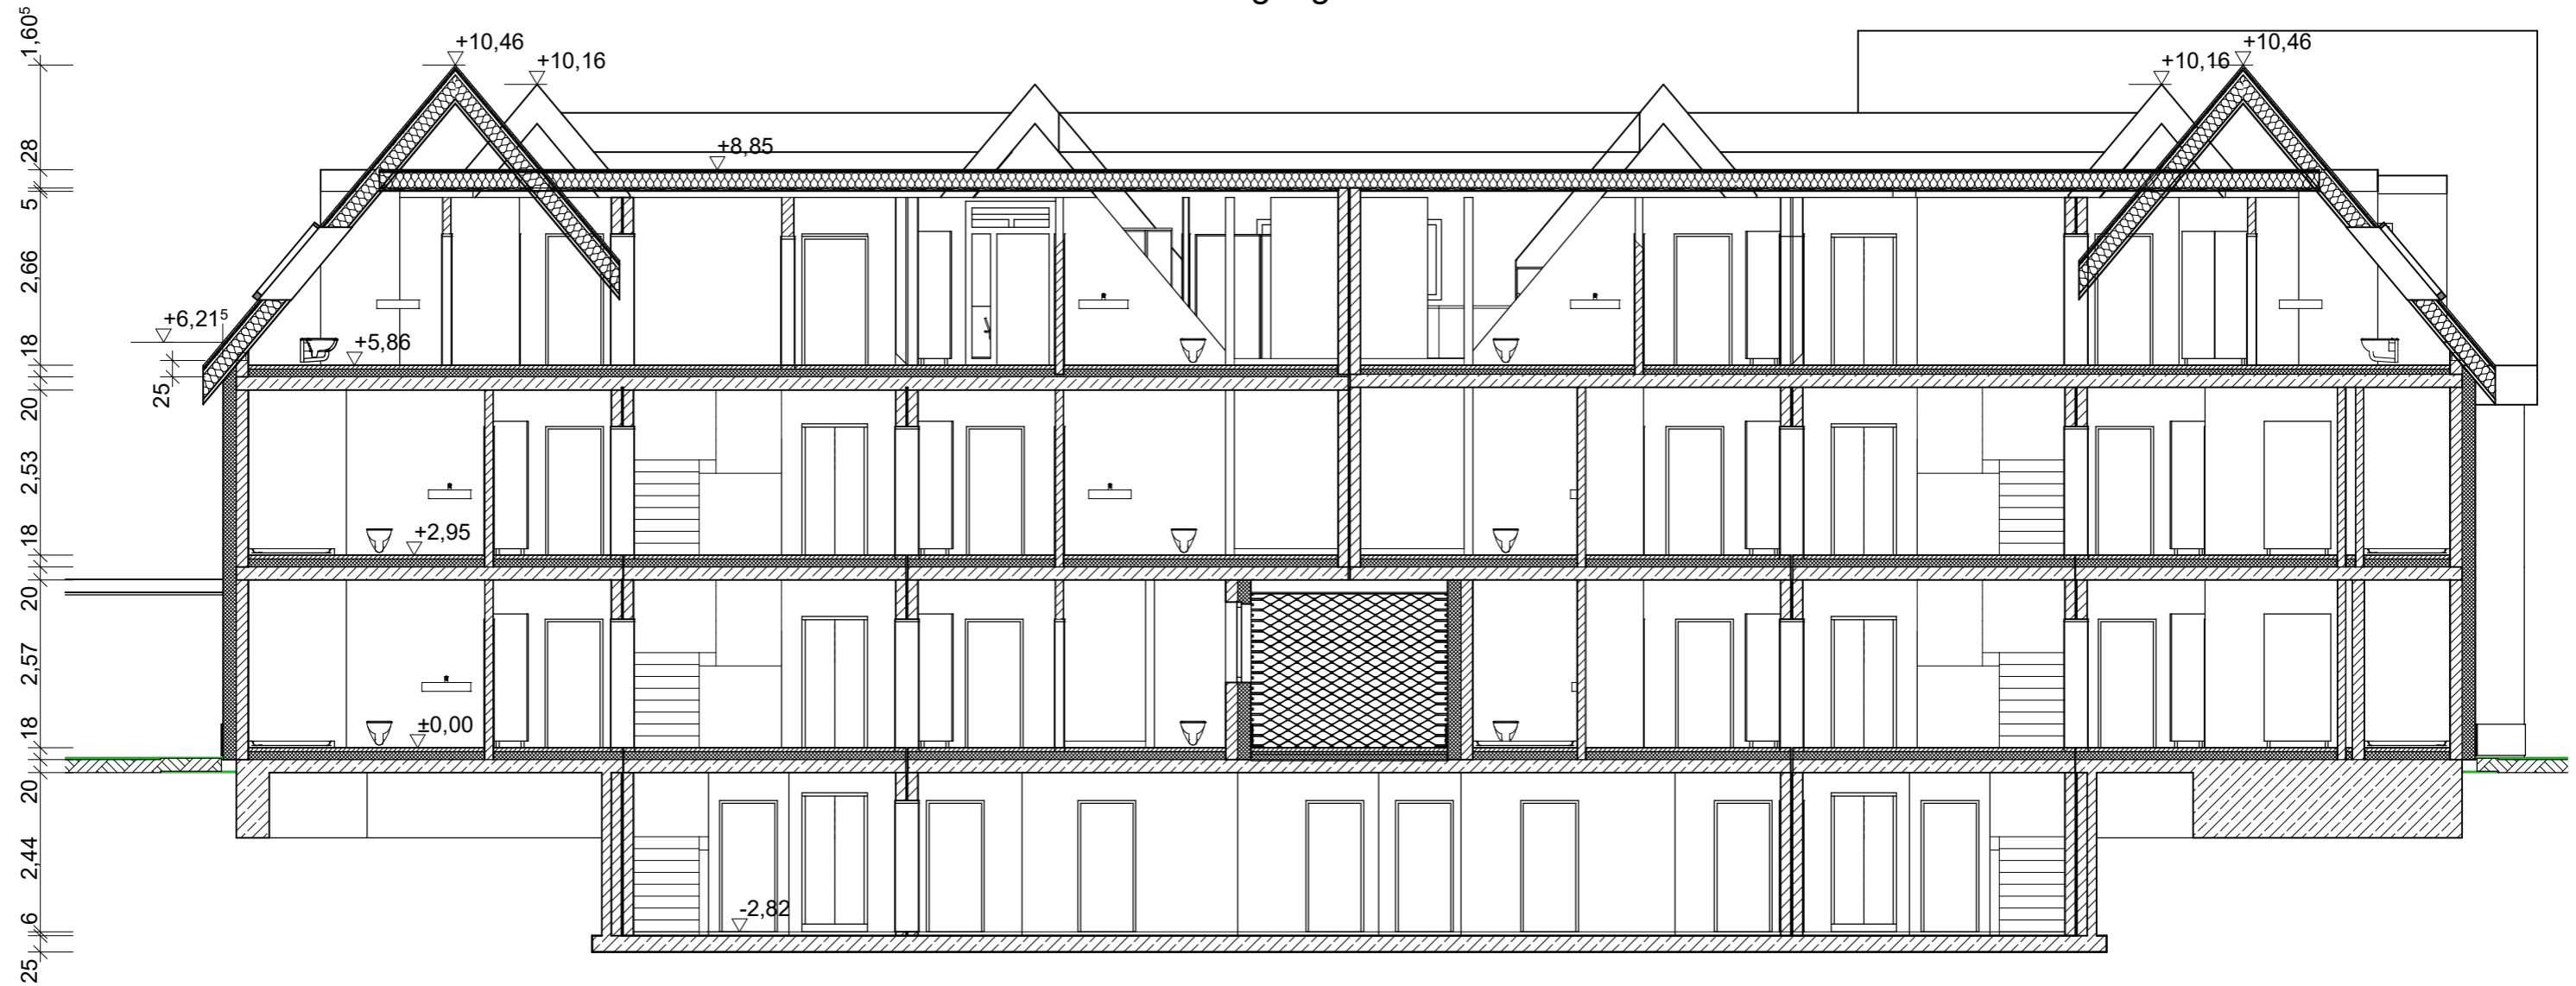

**Neubau eines 11-Familienhauses,
eines Einfamilienhauses und Carport's**
Klingenhagen , 33397 Rietberg

Bauherr Heinrich Krähenhorst Hochbau GmbH
Haselhorststraße 50
33397 Rietberg

Architekt Dipl.Ing. Architekt
Ulrich Schönebeck
Graf-Johannes-Straße 8
33397 Rietberg

Schnitt 1

M. 1 : 100