


GEMARKUNG: RIETBERG
FLUR: 5
FLURSTÜCK: 98/146/284
711qm/346qm/376qm

OK - FFB - EG
+ 78.60 NHN

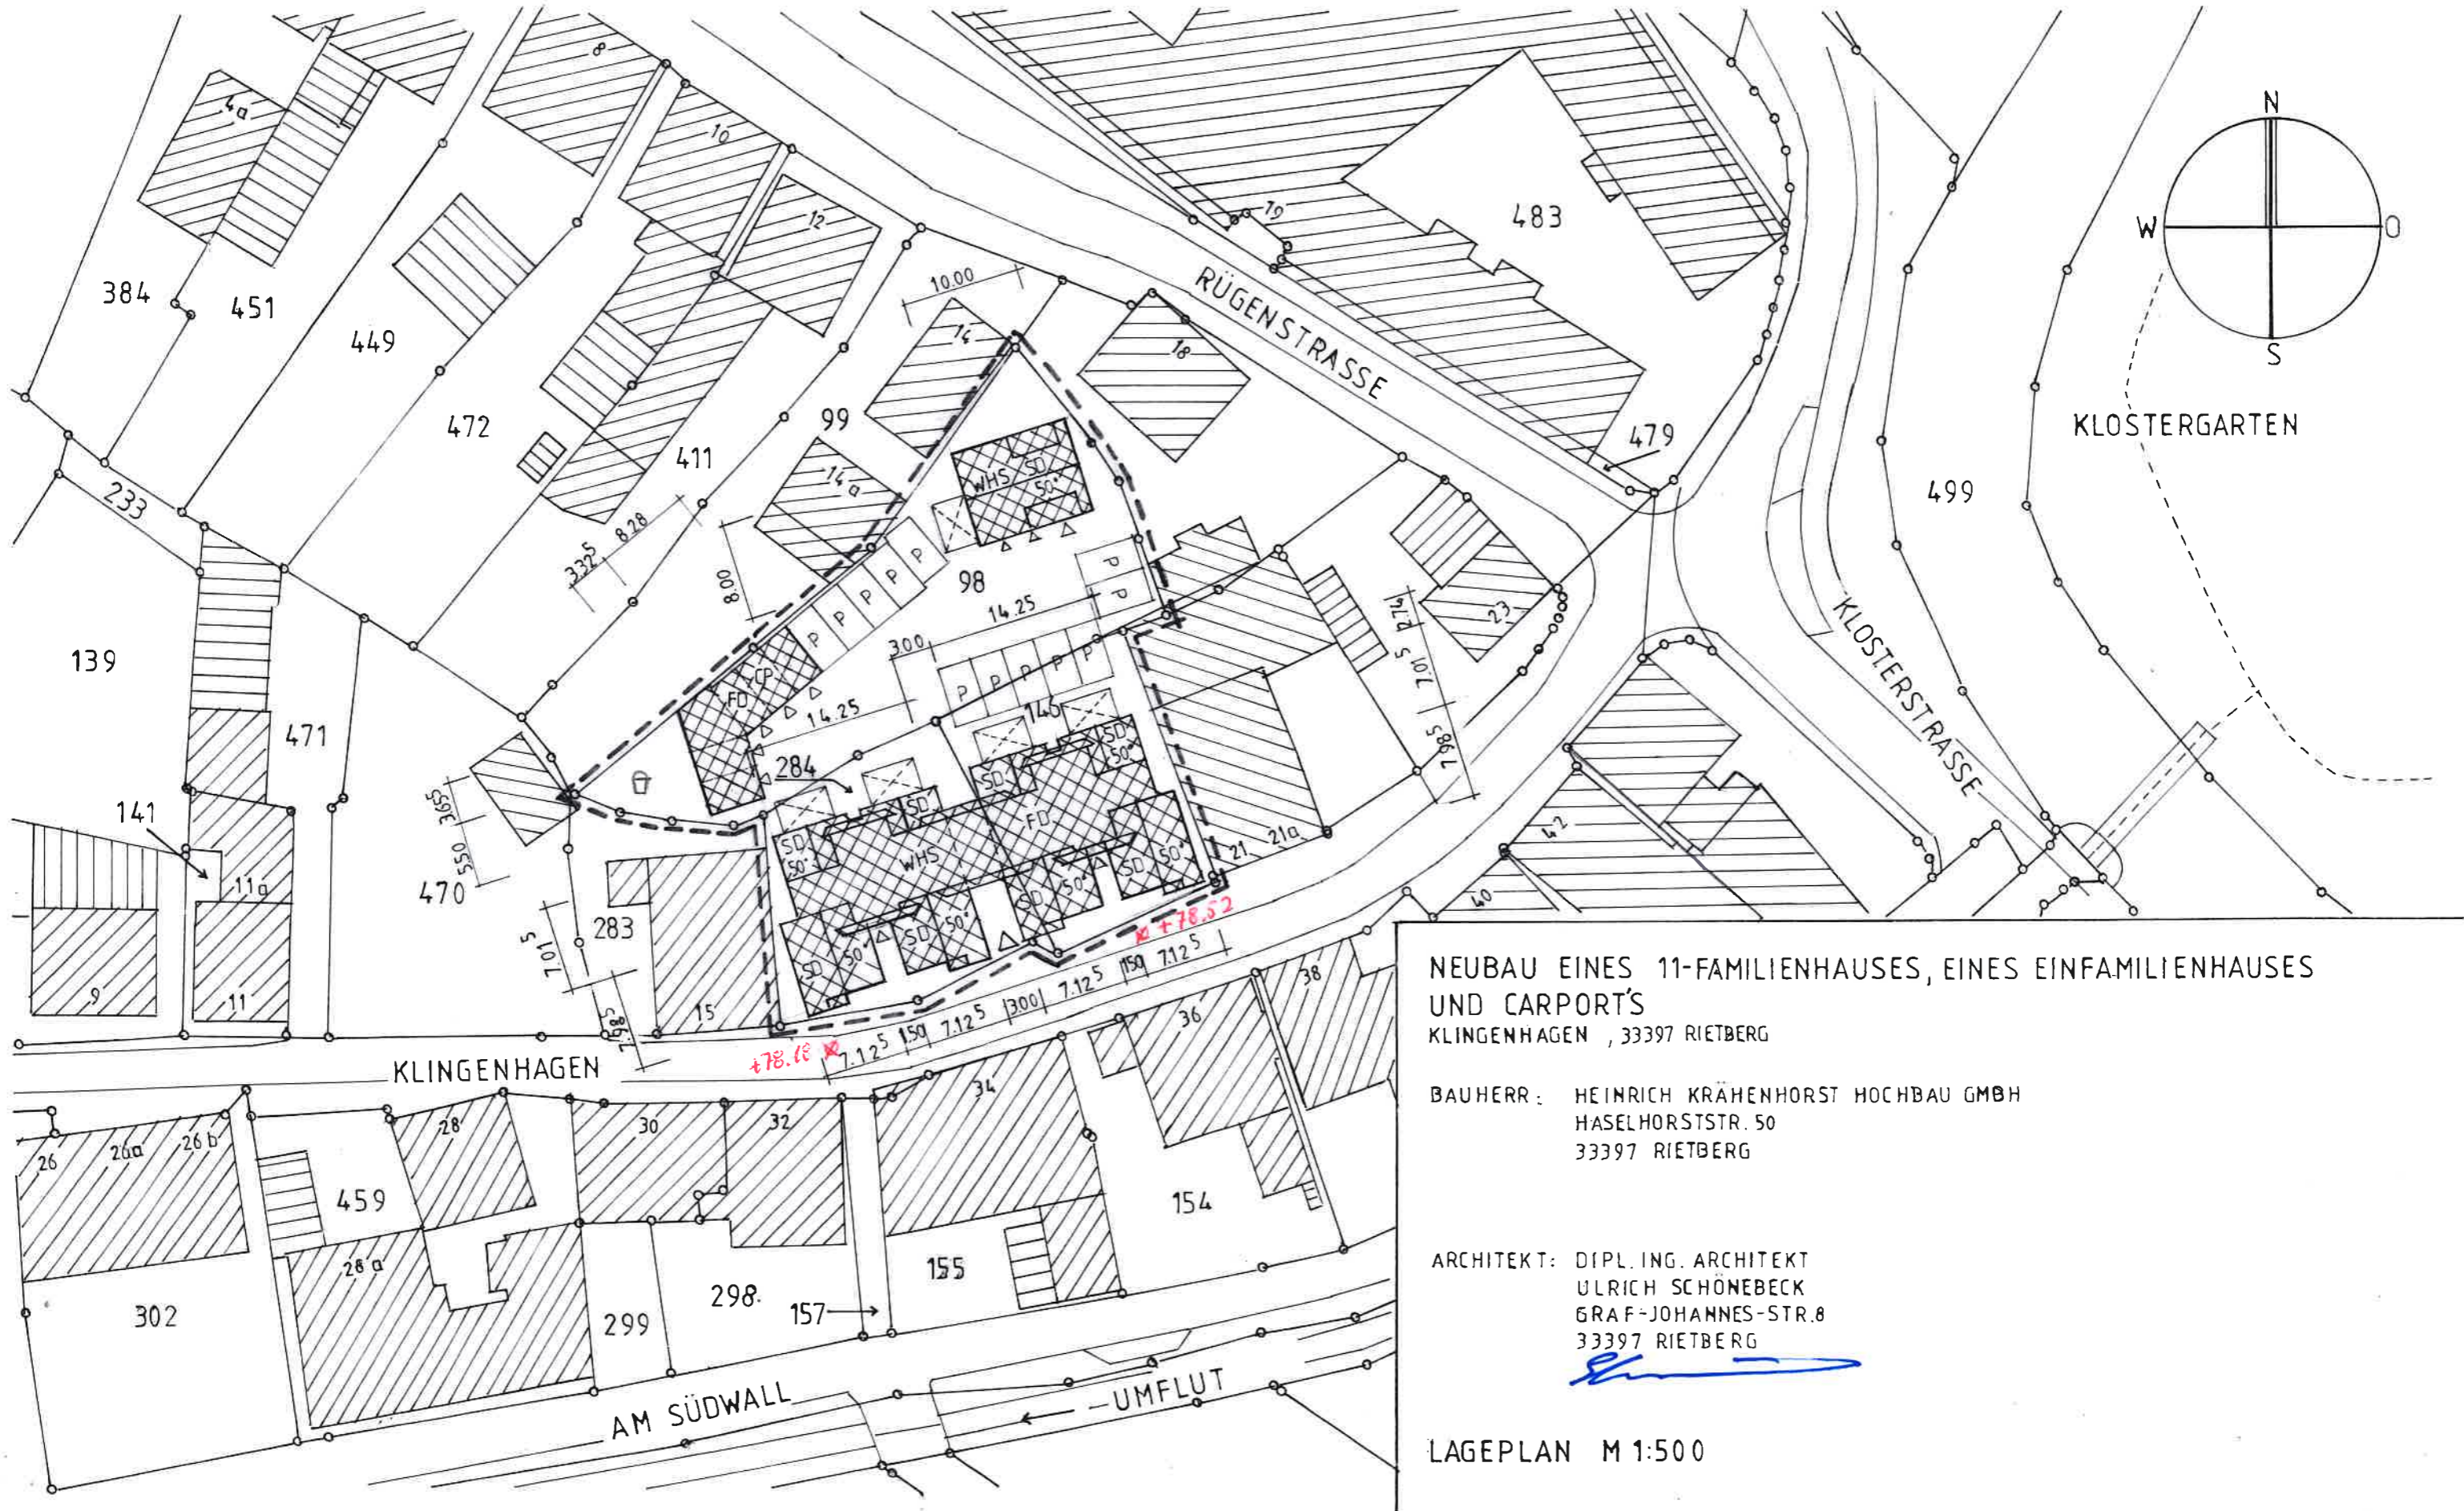

NEUBAU EINES 11-FAMILIENHAUSES, EINES EINFAMILIENHAUSES
UND CARPORTS
KLINGENHAGEN, 33397 RIETBERG

BAUHERR: HEINRICH KRÄHENHORST HOCHBAU GMBH
HASELHORSTSTR. 50
33397 RIETBERG

ARCHITEKT: DIPL. ING. ARCHITEKT
ULRICH SCHÖNEBECK
GRAF-JOHANNES-STR. 8
33397 RIETBERG

LAGEPLAN M 1:500