
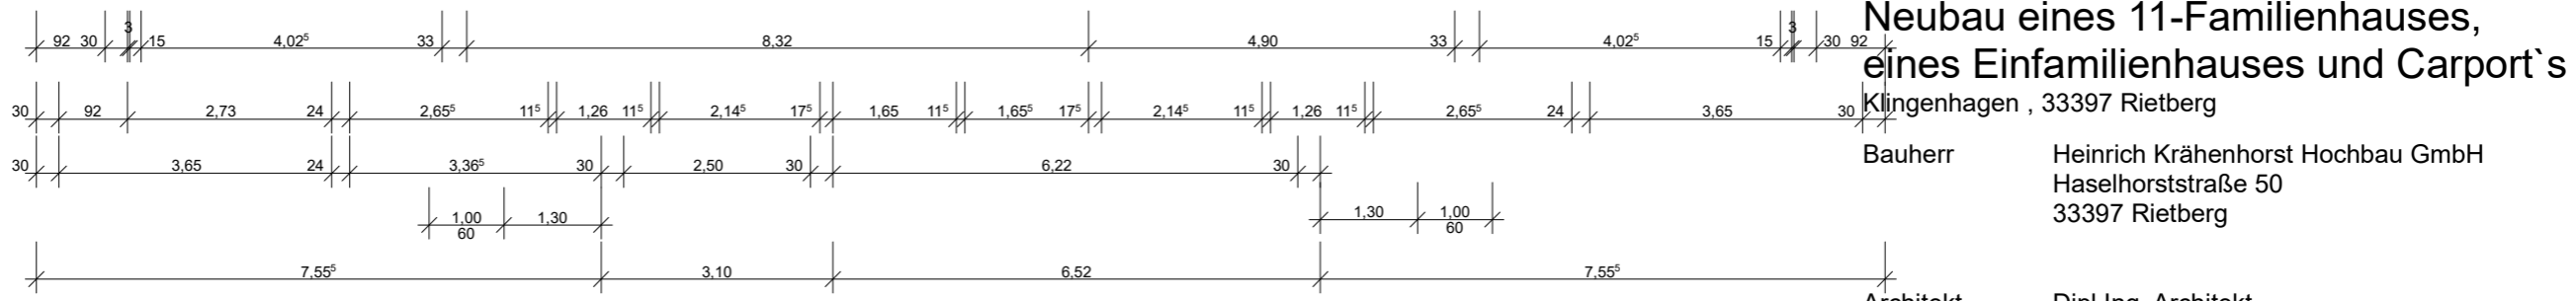


Alle Tragenden Bauteile
F - 90

Nachtrag 12. Wohnung und größerer Carport

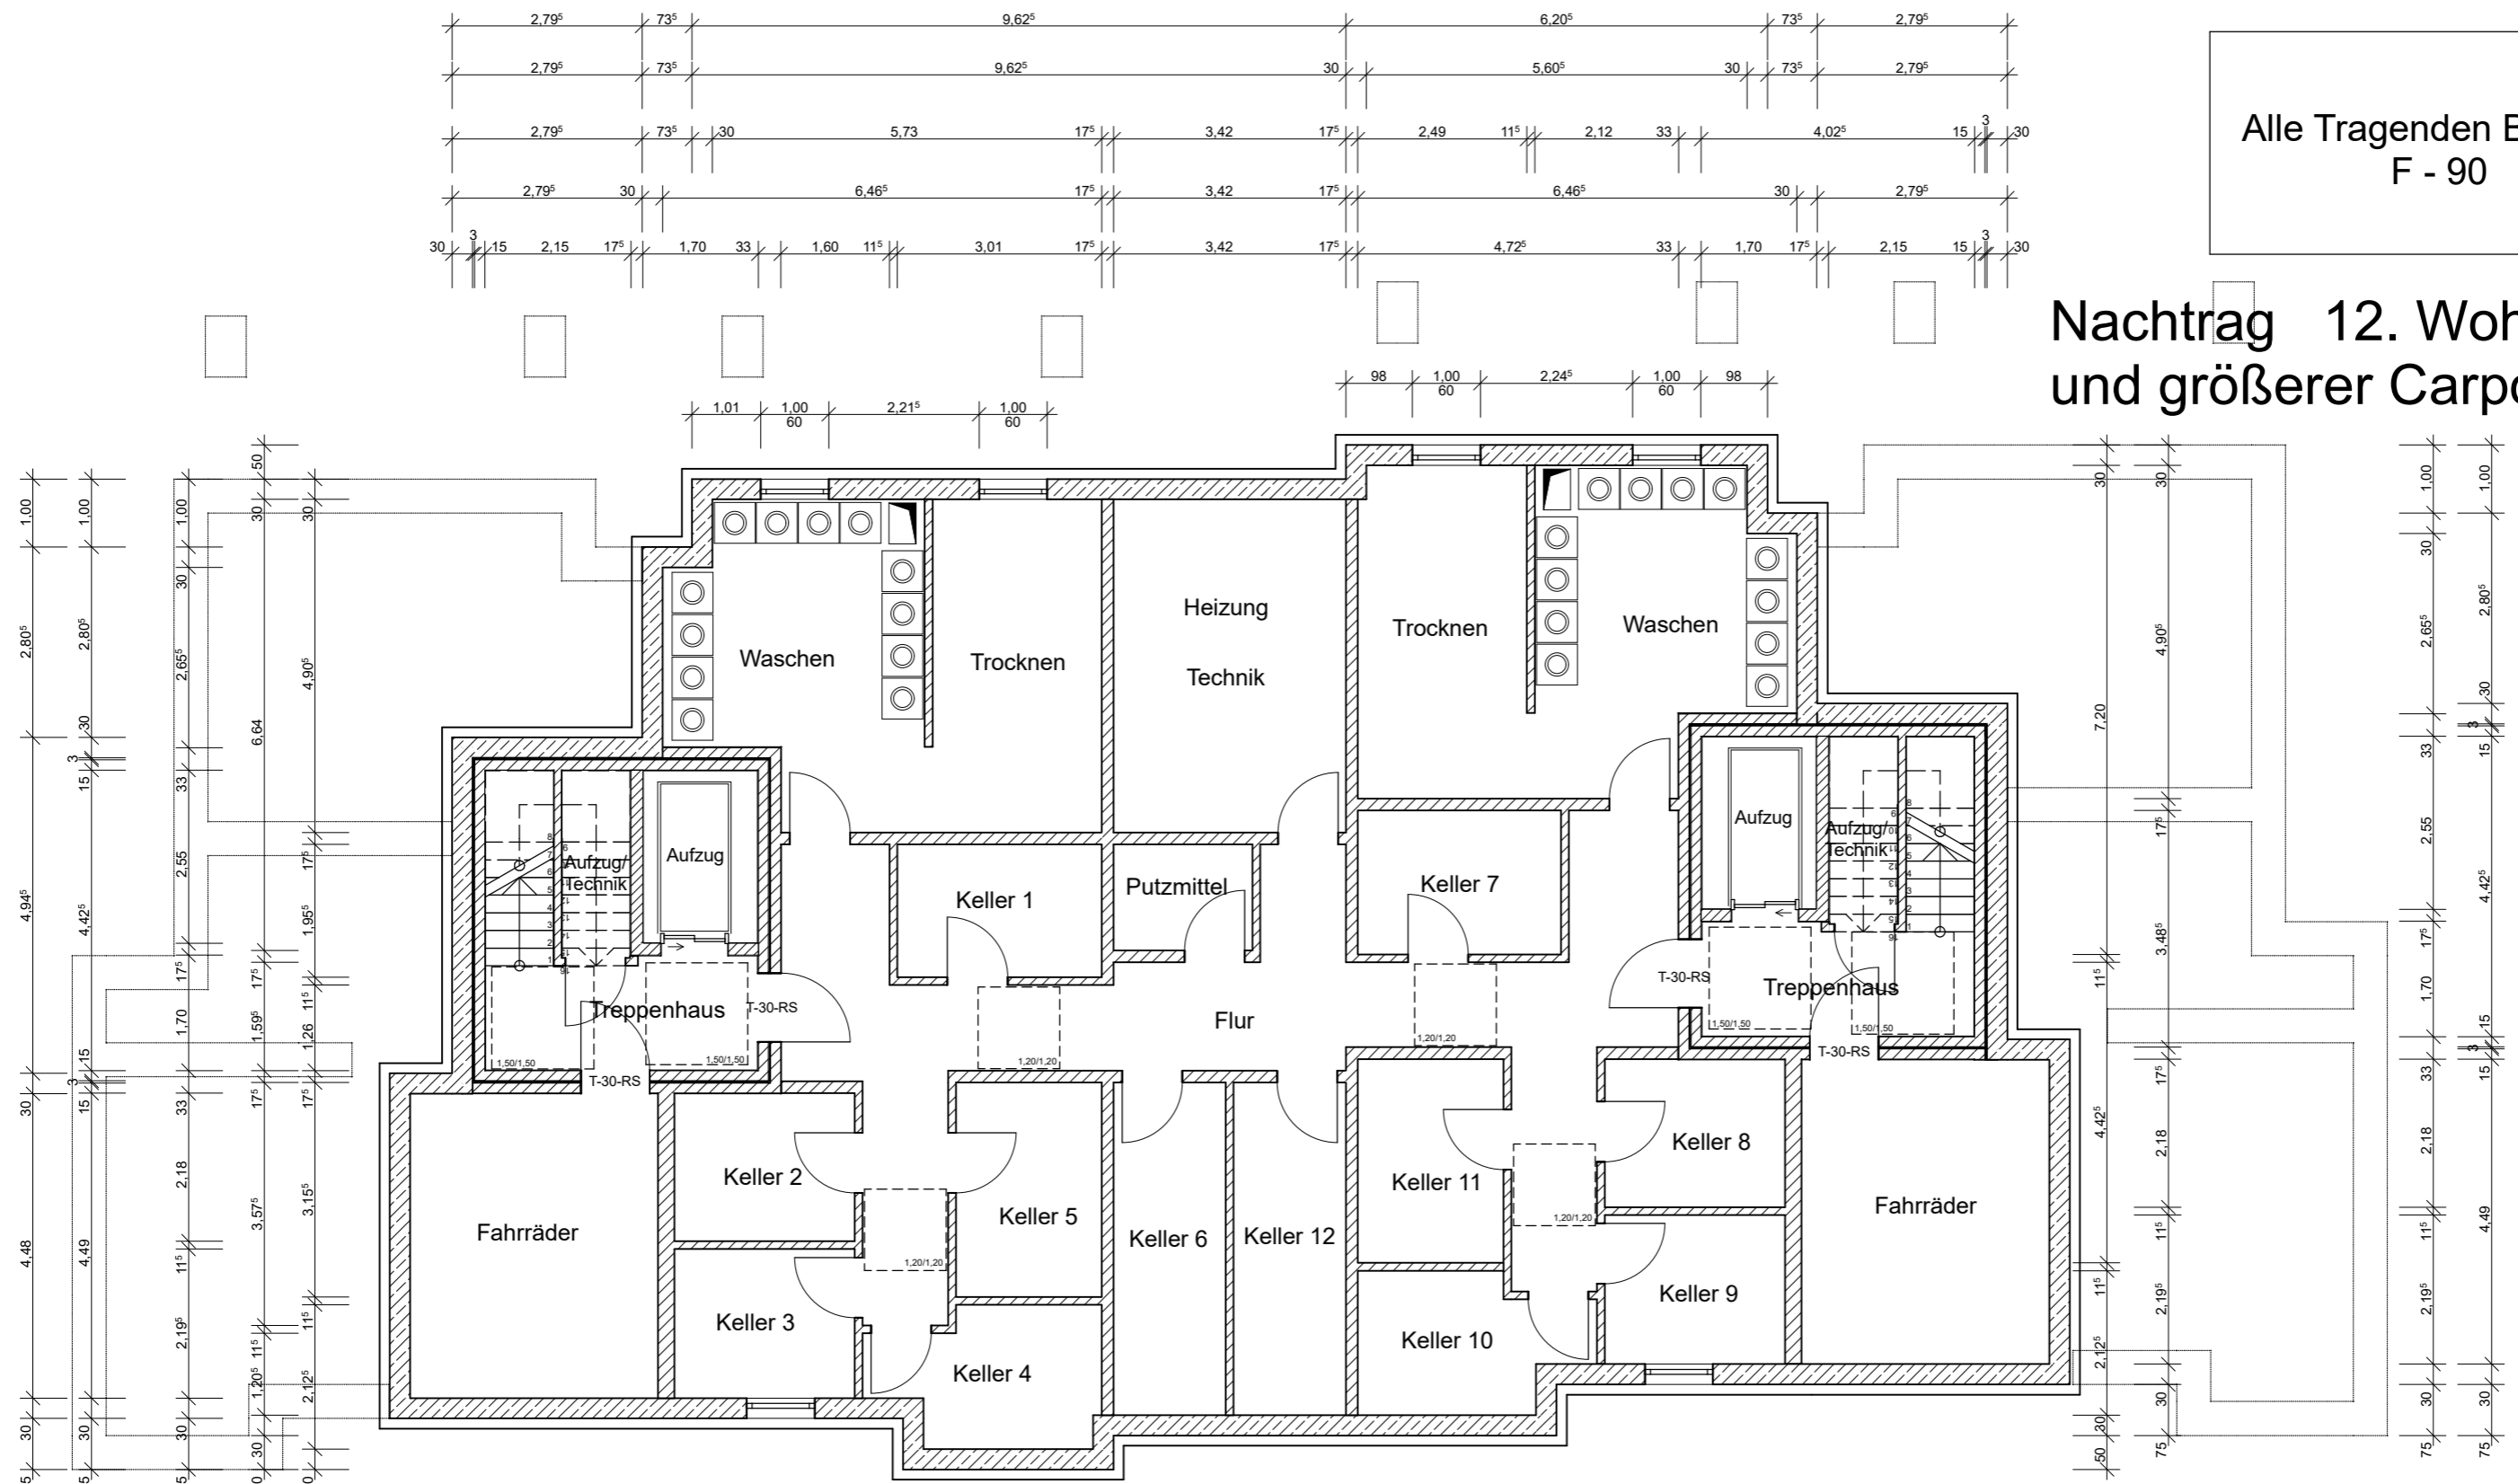

Neubau eines 11-Familienhauses,
eines Einfamilienhauses und Carport's
Klingenhagen, 33397 Rietberg

Bauherr Heinrich Krähenhorst Hochbau GmbH
Haselhorststraße 50
33397 Rietberg

Architekt Dipl.Ing. Architekt
Ulrich Schönebeck
Graf-Johannes-Straße 8
33397 Rietberg