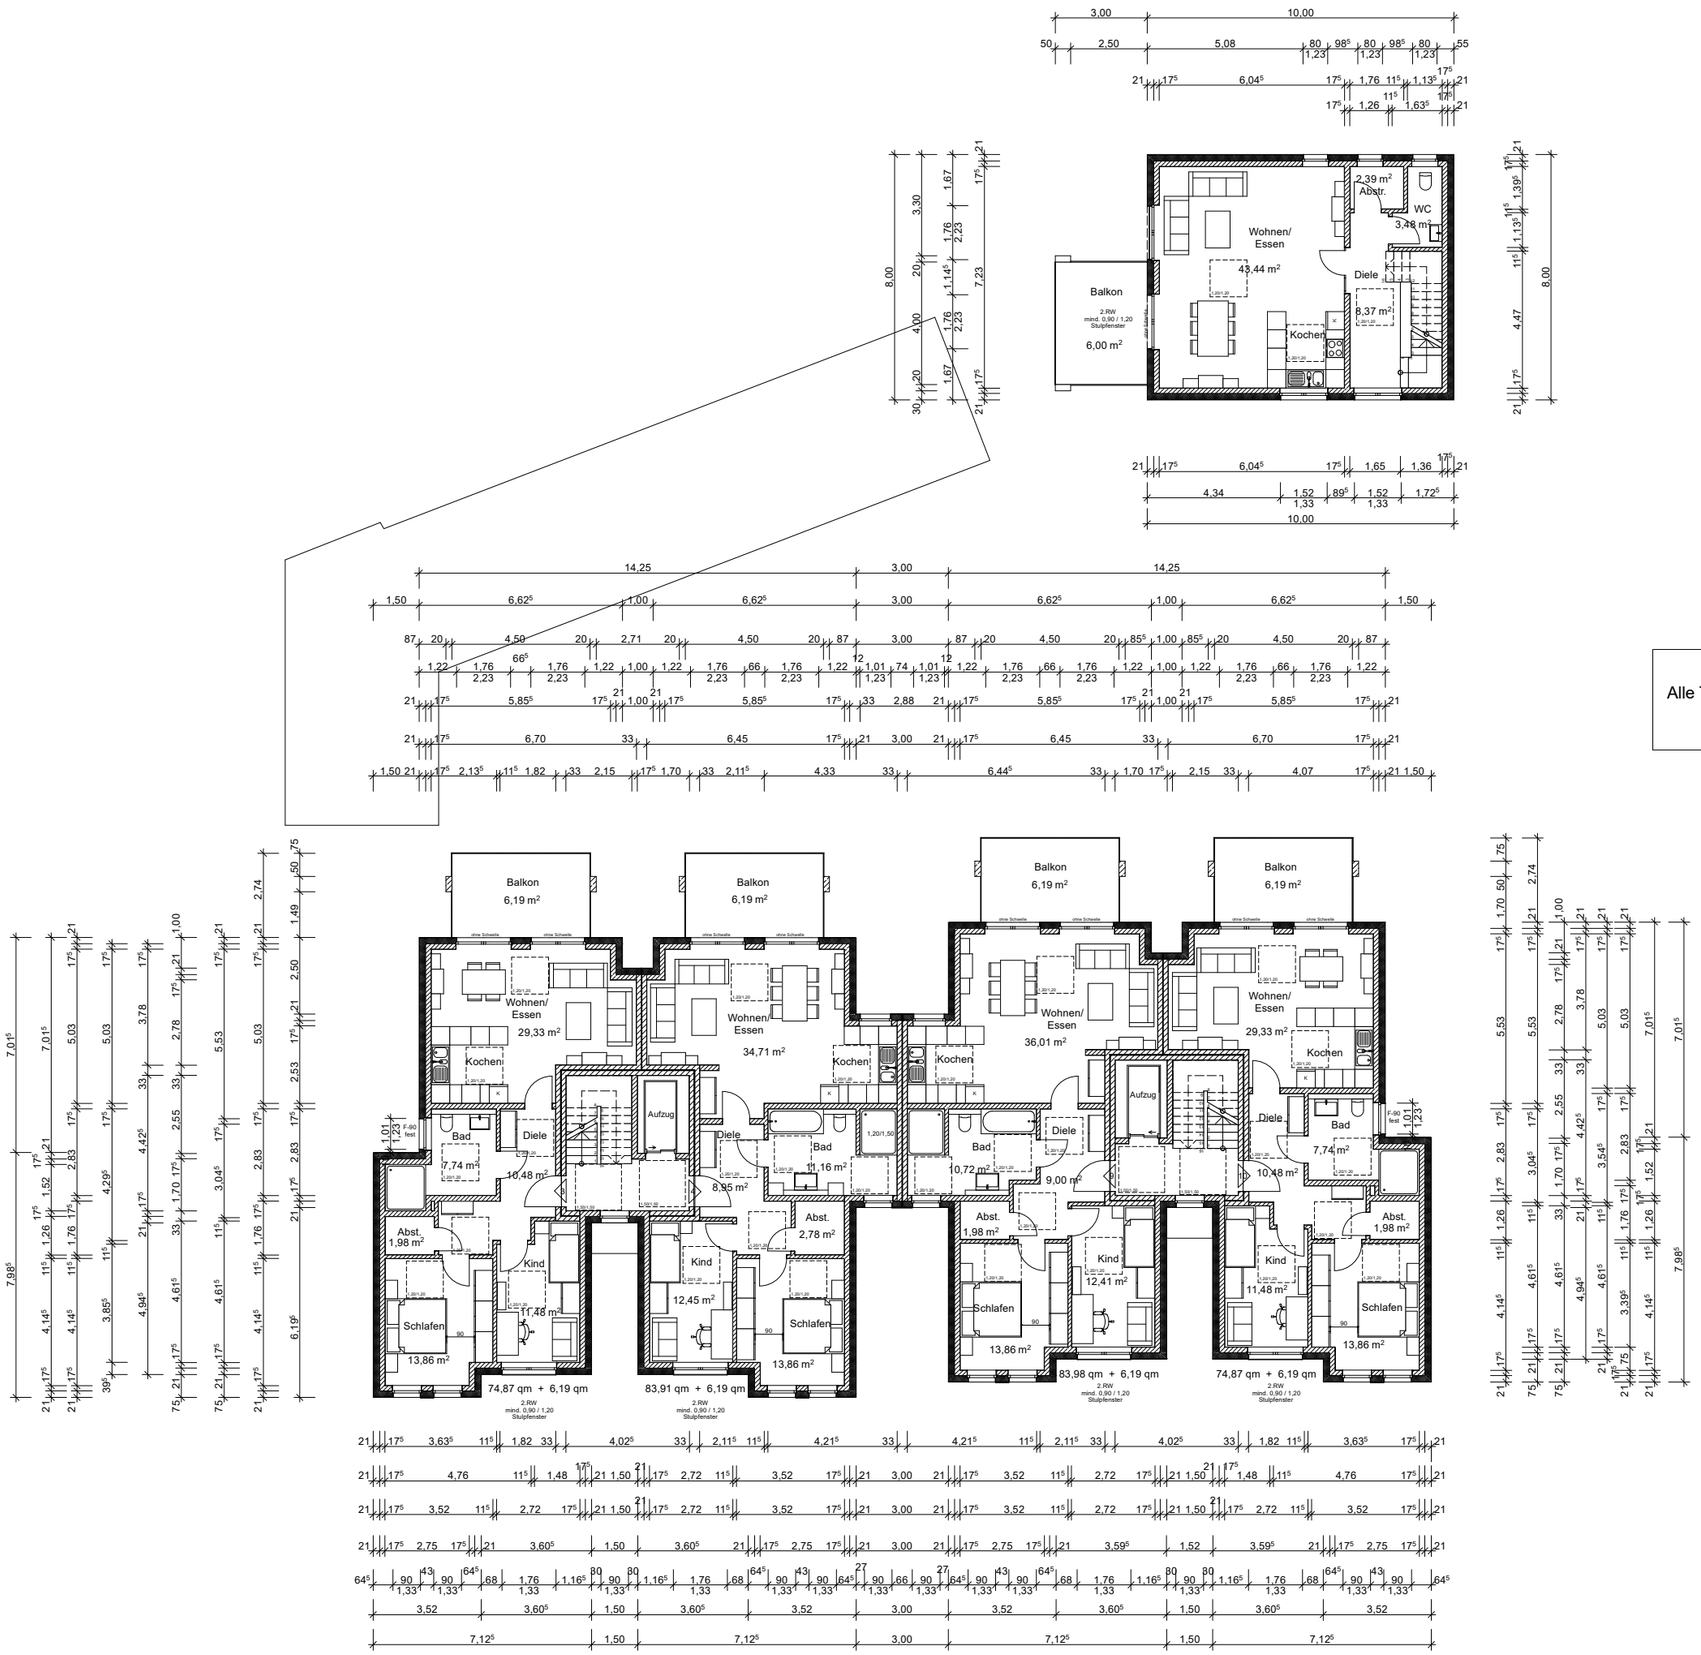

Alle Tragenden Bauteile
F - 90

Nachtrag 12. Wohnung und größerer Carport

Neubau eines 11-Familienhauses,
eines Einfamilienhauses und Carport`s
Klingenhagen , 33397 Rietberg

Bauherr
Heinrich Krähenhorst Hochbau GmbH
Haselhorststraße 50
33397 Rietberg

Architekt
Dipl.Ing. Architekt
Ulrich Schönebeck
Graf-Johannes-Straße 8
33397 Rietberg

Obergeschoß M. 1 : 100

geä. 31.01.25