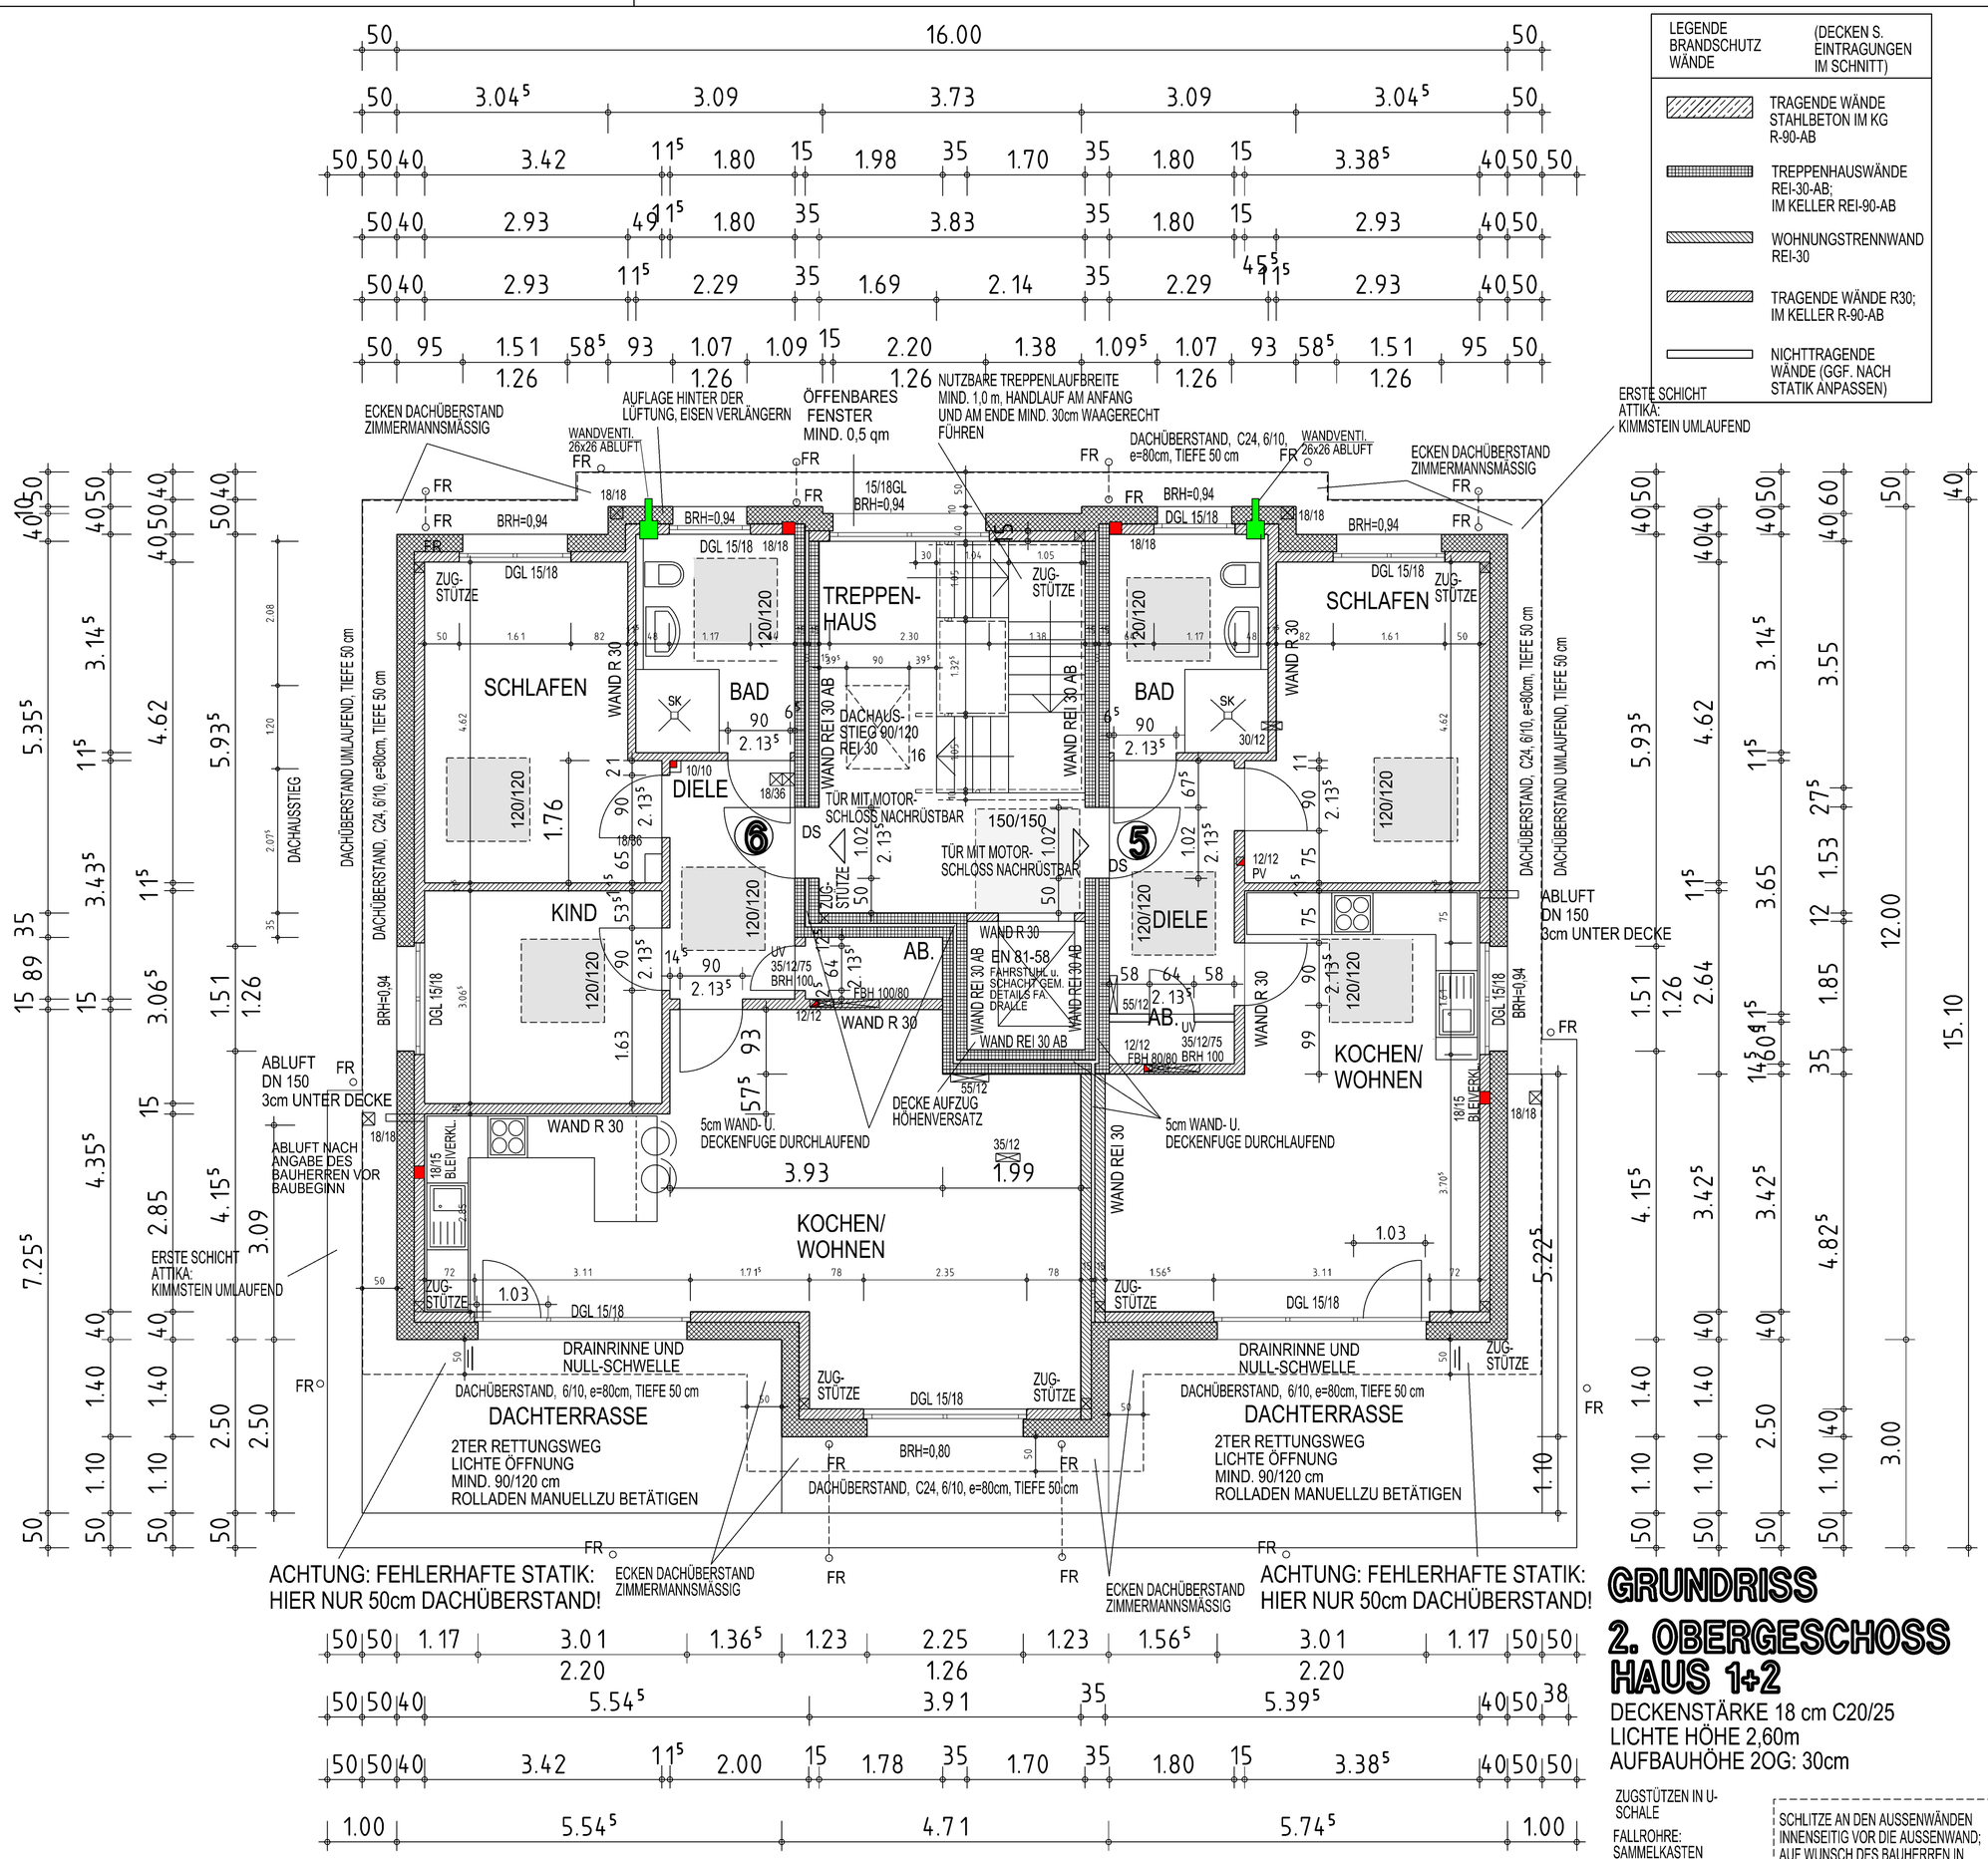

LEGENDE BRANDSCHUTZ WÄNDE

(DECKEN S. EINTRAGUNGEN IM SCHNITT)

- TRAGENDE WÄNDE STAHLBETON IM KG R-90-AB
- TREPPENHAUSWÄNDE REI-30-AB; IM KELLER REI-90-AB
- WOHNUNGSTRENNWAND REI-30
- TRAGENDE WÄNDE R30; IM KELLER R-90-AB
- NICHTTRAGENDE WÄNDE (GGF. NACH STATIK ANPASSEN)

DIESE AUSFÜHRUNGSPLANUNG BEINHALTET KEINE ANGABEN ZU FOLGENDEN FACHPLANUNGEN: SCHALL- U. WÄRMESCHUTZ, TGA, SCHLITZ- U. DURCHBRUCHS-PLANUNG!

DIESER AUSFÜHRUNGSPLAN GILT NUR IN VERBINDUNG MIT DEN ZUVOR GENANNTEN FACHPLANUNGEN SOWIE DER STATIK, DEM BRANDSCHUTZKONZPT UND DEM SCHALL- U. WÄRMESCHUTZNACHWEIS.

LEGENDE

- MAUERWERK LAUT STATIK DIN 1053
- STAHLBETON DIN 1045
- NICHTTRAGENDE WÄNDE
- AUFLAGER VERSTÄRKT
- ELEKTRO-SCHLITZ (50 cm UKKD)
- WANDSCHLITZ (50 cm UKKD)

EI2-30-Sm-C5	FEUERHEMMENDE TÜR
DS	DICHTSCHLIESSENDE WOHNUNGS-EINGANGSTÜR
DSN	DURCHSTANZNACHWEIS
BRH	BRÜSTUNGSHÖHE AUF OK VERBLENDER
FBH	FUSSBODENHEIZUNG
GK	ROLLADENGURTKASTEN
OKFF	OBERKANTE FERTIGFUSSBODEN
DD	DECKENDURCHBRUCH
UV	ELT.-UNTERVERTEILUNG 35/70/10
———	SCHMUTZWASSERKANAL DN 150
- - - -	REGENWASSERKANAL DN 100

SÄMTLICHE MASSE SIND ROHBAUMASSE

VOR BAUBEGINN SIND SÄMTLICHE MASSE VOM UNTERNEHMER NACHZUPRÜFEN !

DIE GENAUEN MASSE SIND AUF DER BAU-STELLE ZU NEHMEN !

DER BAUHERR IST VERPFLICHTED, FÜR DAS BAUVORHABEN EINEN SICHERHEITS- U. GESUNDHEITSSCHUTZ-KOORDINATOR (SiGe-Ko) GEM. RAB 30 U. §3 BAUSTELLV ZU BEAUFTRAGEN.

DER 2TE RETTUNGSWEG JE WOHNUNG MUSS BEI ELEKTR. ROLLLADENENSTEUERUNG ZUSÄTZLICH MIT HANDKURBEL ZU BETREIBEN SEIN!

DIE AUFLAGEN DER BAUGENEHMIGUNG SIND UMZUSETZEN!

DAS BRANDSCHUTZKONZEPT SOWIE SCHALL- u. WÄRMESCHUTZBERECHNUNGEN SIND UMZUSETZEN.
EIN BODENGUTACHTEN IST VOM BAUHERREN ZU ERBRINGEN UND ZU BEACHTEN.

POSITIONSPLÄNE, BEWEHRUNGS- u. SCHALPLÄNE, SOWIE BERECHNUNGEN u. ANGABEN DER STATIK / PRÜFSTATIK SIND ZU BEACHTEN!

DIE BARRIEREFREIHEIT GEM. PRAXISLEITFADEN UND DIN 18040-2 IST EINZUHALTEN

ALLE ROHR- U. KABELDURCHFÜHRUNGEN SOWIE LÜFTUNGSKANÄLE / LEITUNGEN SIND IN DER BRAND-SCHUTZQUALITÄT WIE DAS DURCHDRINGENDE BAUTEIL ZU SCHOTTEN!

INDEX:

ARCHITEKTURBÜRO GELLER
DIPL. ING. JAN MARIUS GELLER, ARCHITEKT AKNW
BISMARCKSTR. 58a, 33330 GÜTERSLOH
TEL. 05241 - 7058636

BAUHERR:	[illegible] u. IRMGARD KRÄHENHORST [illegible] [illegible]HORSTSTR. 50 33397 RIETBERG	BEARBEITET JMG
OBJEKT:	NEUBAU VON 2 WOHNHÄUSERN MIT JE 6 WE UND JE EINE GARAGE IN DER RIEKE - HAUS 1+2 33397 RIETBERG	PLAN NR. 9
ZEICHNUNG:	GRUNDRISS 2.OBERGESCHOSS	MASS-STAB 1:50
ARCHITEKT	BAUHERR	DATUM 30.11.2025

VORABZUG

GRUNDRISS
2. OBERGESCHOSS
HAUS 1+2

DECKENSTÄRKE 18 cm C20/25
LICHTE HÖHE 2,60m
AUFBAUHÖHE 2OG: 30cm

ZUGSTÜTZEN IN U-SCHALE

FALLROHRE: SAMMELKASTEN MIT NOTÜBERLAUF VORSEHEN

SCHLITZE AN DEN AUSSENWÄNDEN INNENSEITIG VOR DIE AUSSENWAND; AUF WUNSCH DES BAUHERREN IN DIE TRAGENDE AUSSENWAND VERLEGT