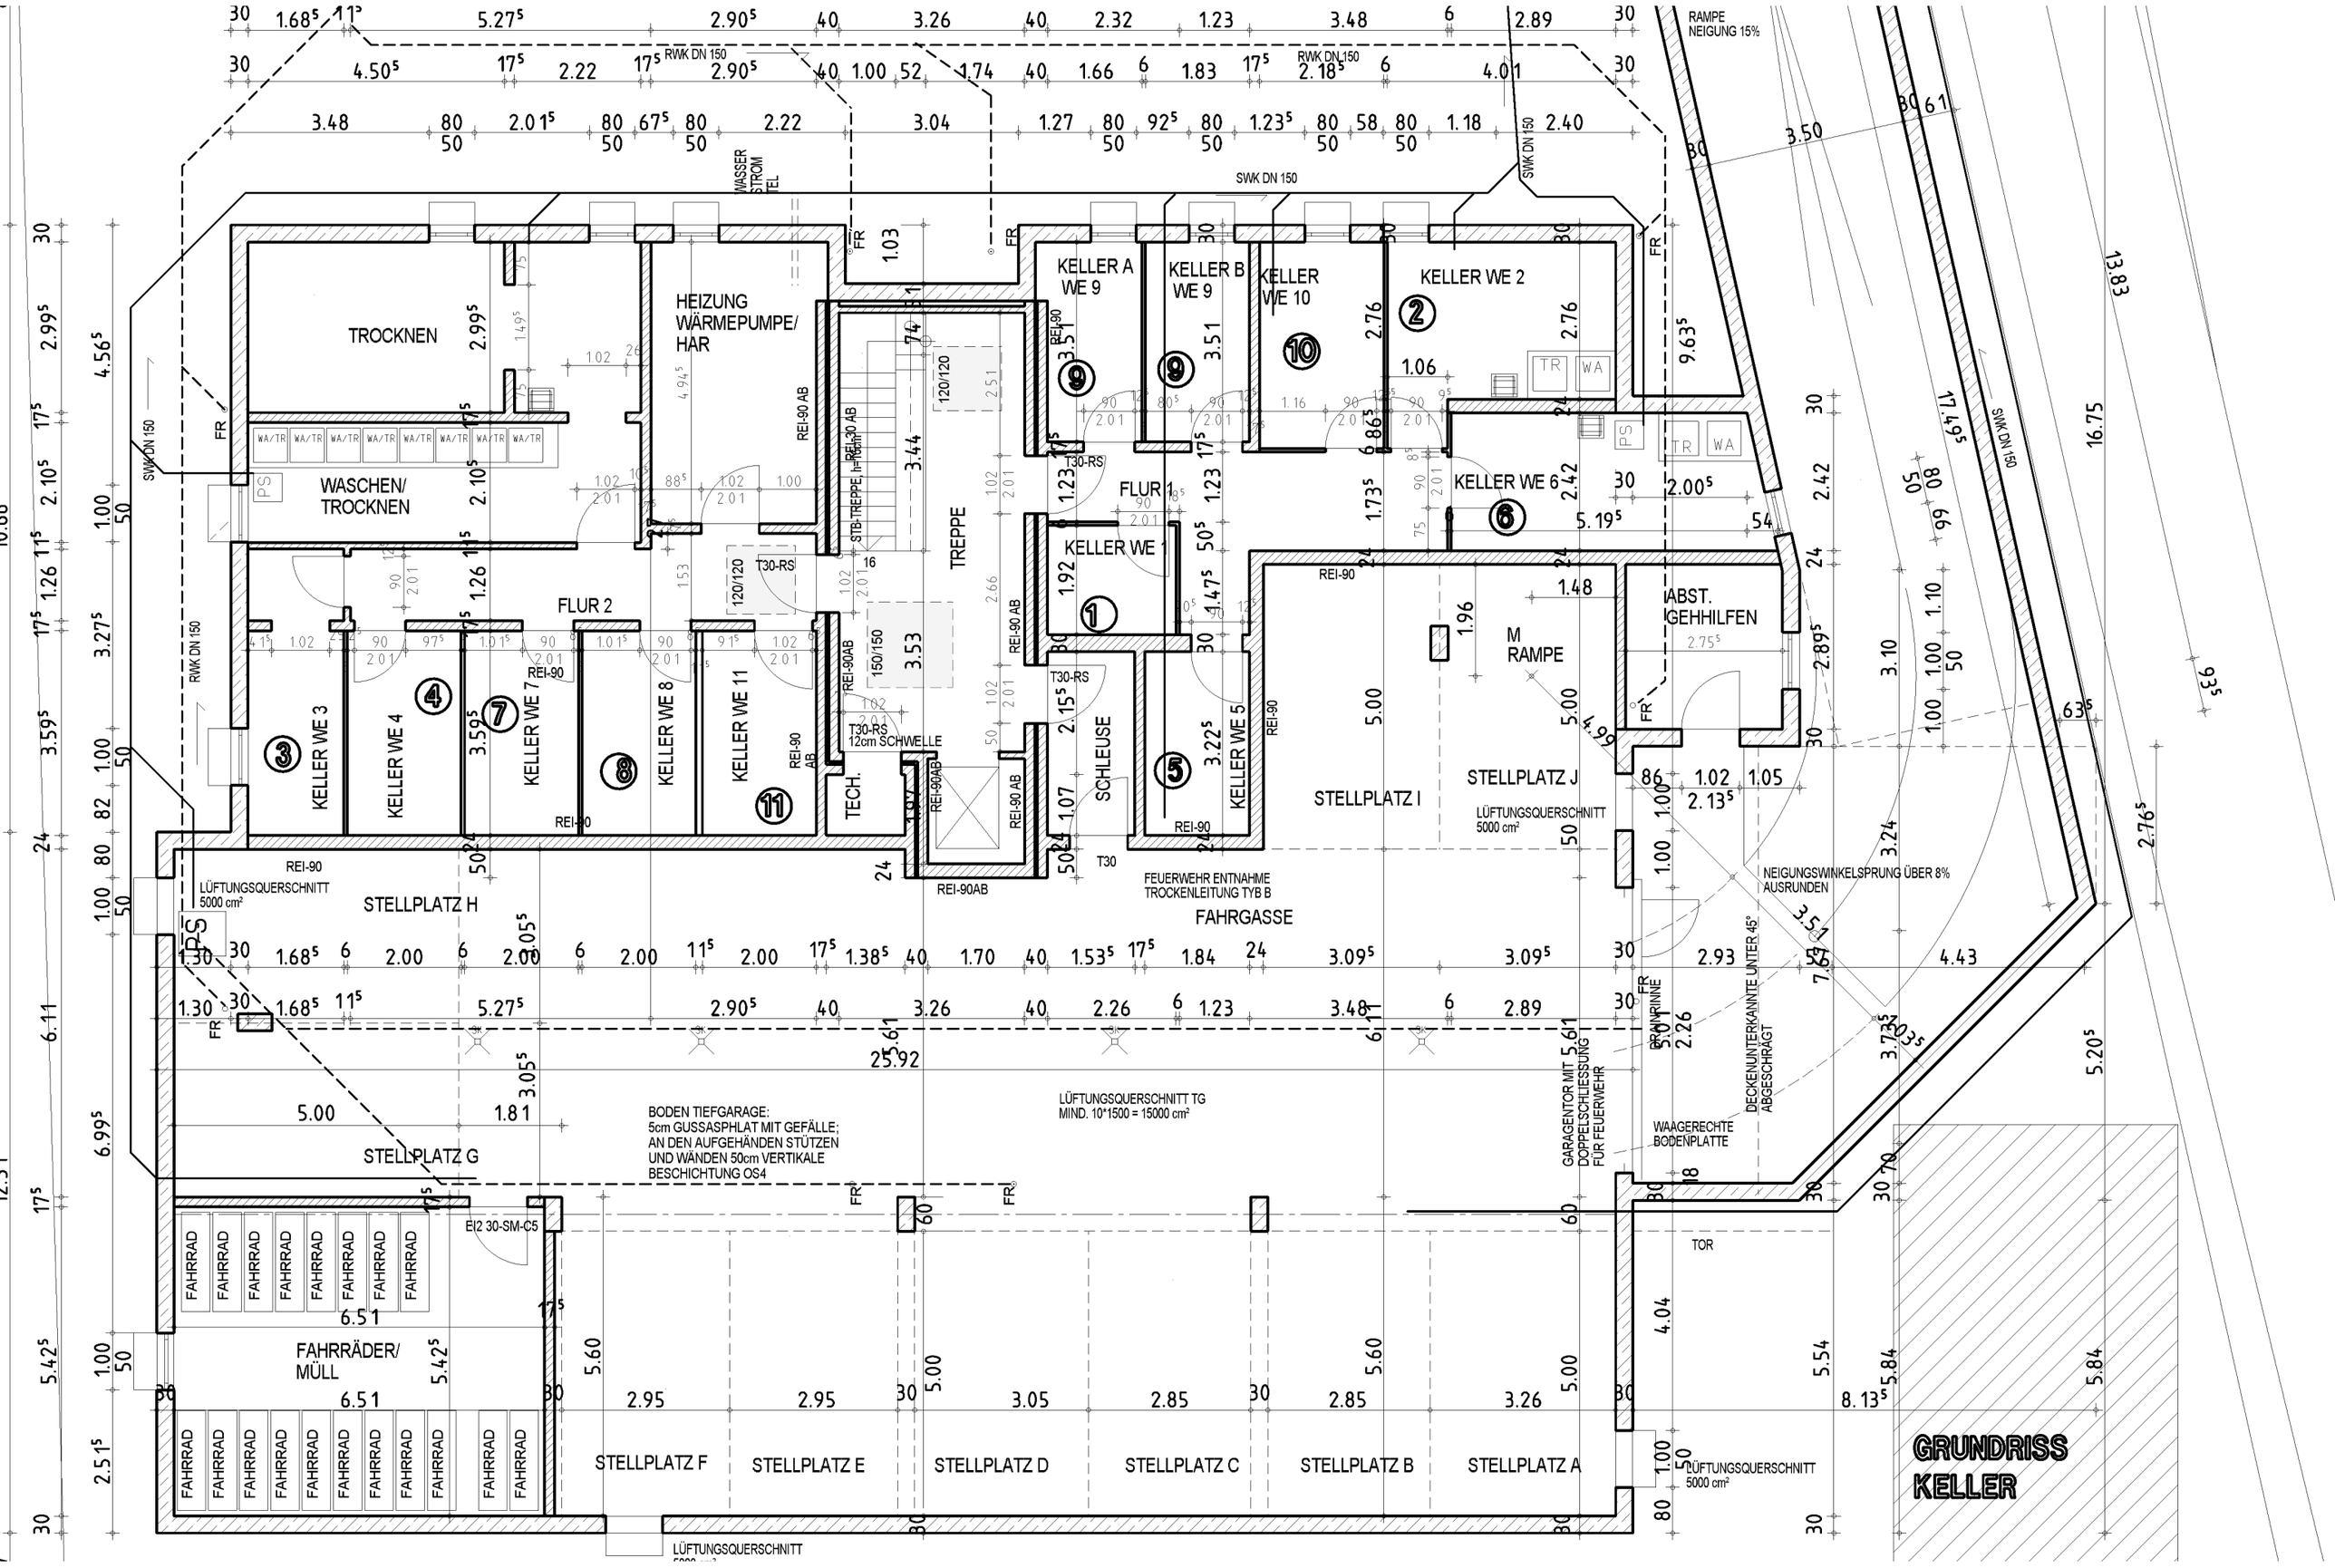
GRUNDRISS KELLER
TROCKNEN
WASCHEN/ TROCKNEN
HEIZUNG WÄRMEPUMPE/ HAR
KELLER A WE 9
KELLER B WE 9
KELLER WE 10
KELLER WE 2
KELLER WE 6
KELLER WE 1
FLUR 1
FLUR 2
TREPPE
KELLER WE 3
KELLER WE 4
KELLER WE 7
KELLER WE 8
KELLER WE 11
TECH.
SCHLEUSE
KELLER WE 5
STELLPLATZ I
STELLPLATZ J
M RAMPE
ABST. GEHHILFEN
RAMPE NEIGUNG 15%
STELLPLATZ H
FAHRGASSE
STELLPLATZ G
FAHRRÄDER/ MÜLL
STELLPLATZ F
STELLPLATZ E
STELLPLATZ D
STELLPLATZ C
STELLPLATZ B
STELLPLATZ A
BODEN TIEFGARAGE: 5cm GUSSASPHLAT MIT GEFÄLLE; AN DEN AUFGEHÄNDEN STÜTZEN UND WÄNDEN 50cm VERTIKALE BESCHICHTUNG OS4
LÜFTUNGSQUERSCHNITT TG MIND. 10*1500 = 15000 cm²
LÜFTUNGSQUERSCHNITT 5000 cm²
FEUERWEHR ENTNAHME TROCKENLEITUNG TYB B
NEIGUNGSWINKELSPRUNG ÜBER 8% AUSRUNDEN
DECKENUNTERKANTE UNTER 45° ABGESCHRÄGT
WAAGERECHTE BODENPLATTE
GARAGENTOR MIT DOPPELSCHLIESSUNG FÜR FEUERWEHR
TOR
BRANDRINNE
REI-90
REI-90AB
T30-RS
T30
EI2 30-SM-C5
RWK DN 150
SWK DN 150
WASSER STROM TEL